


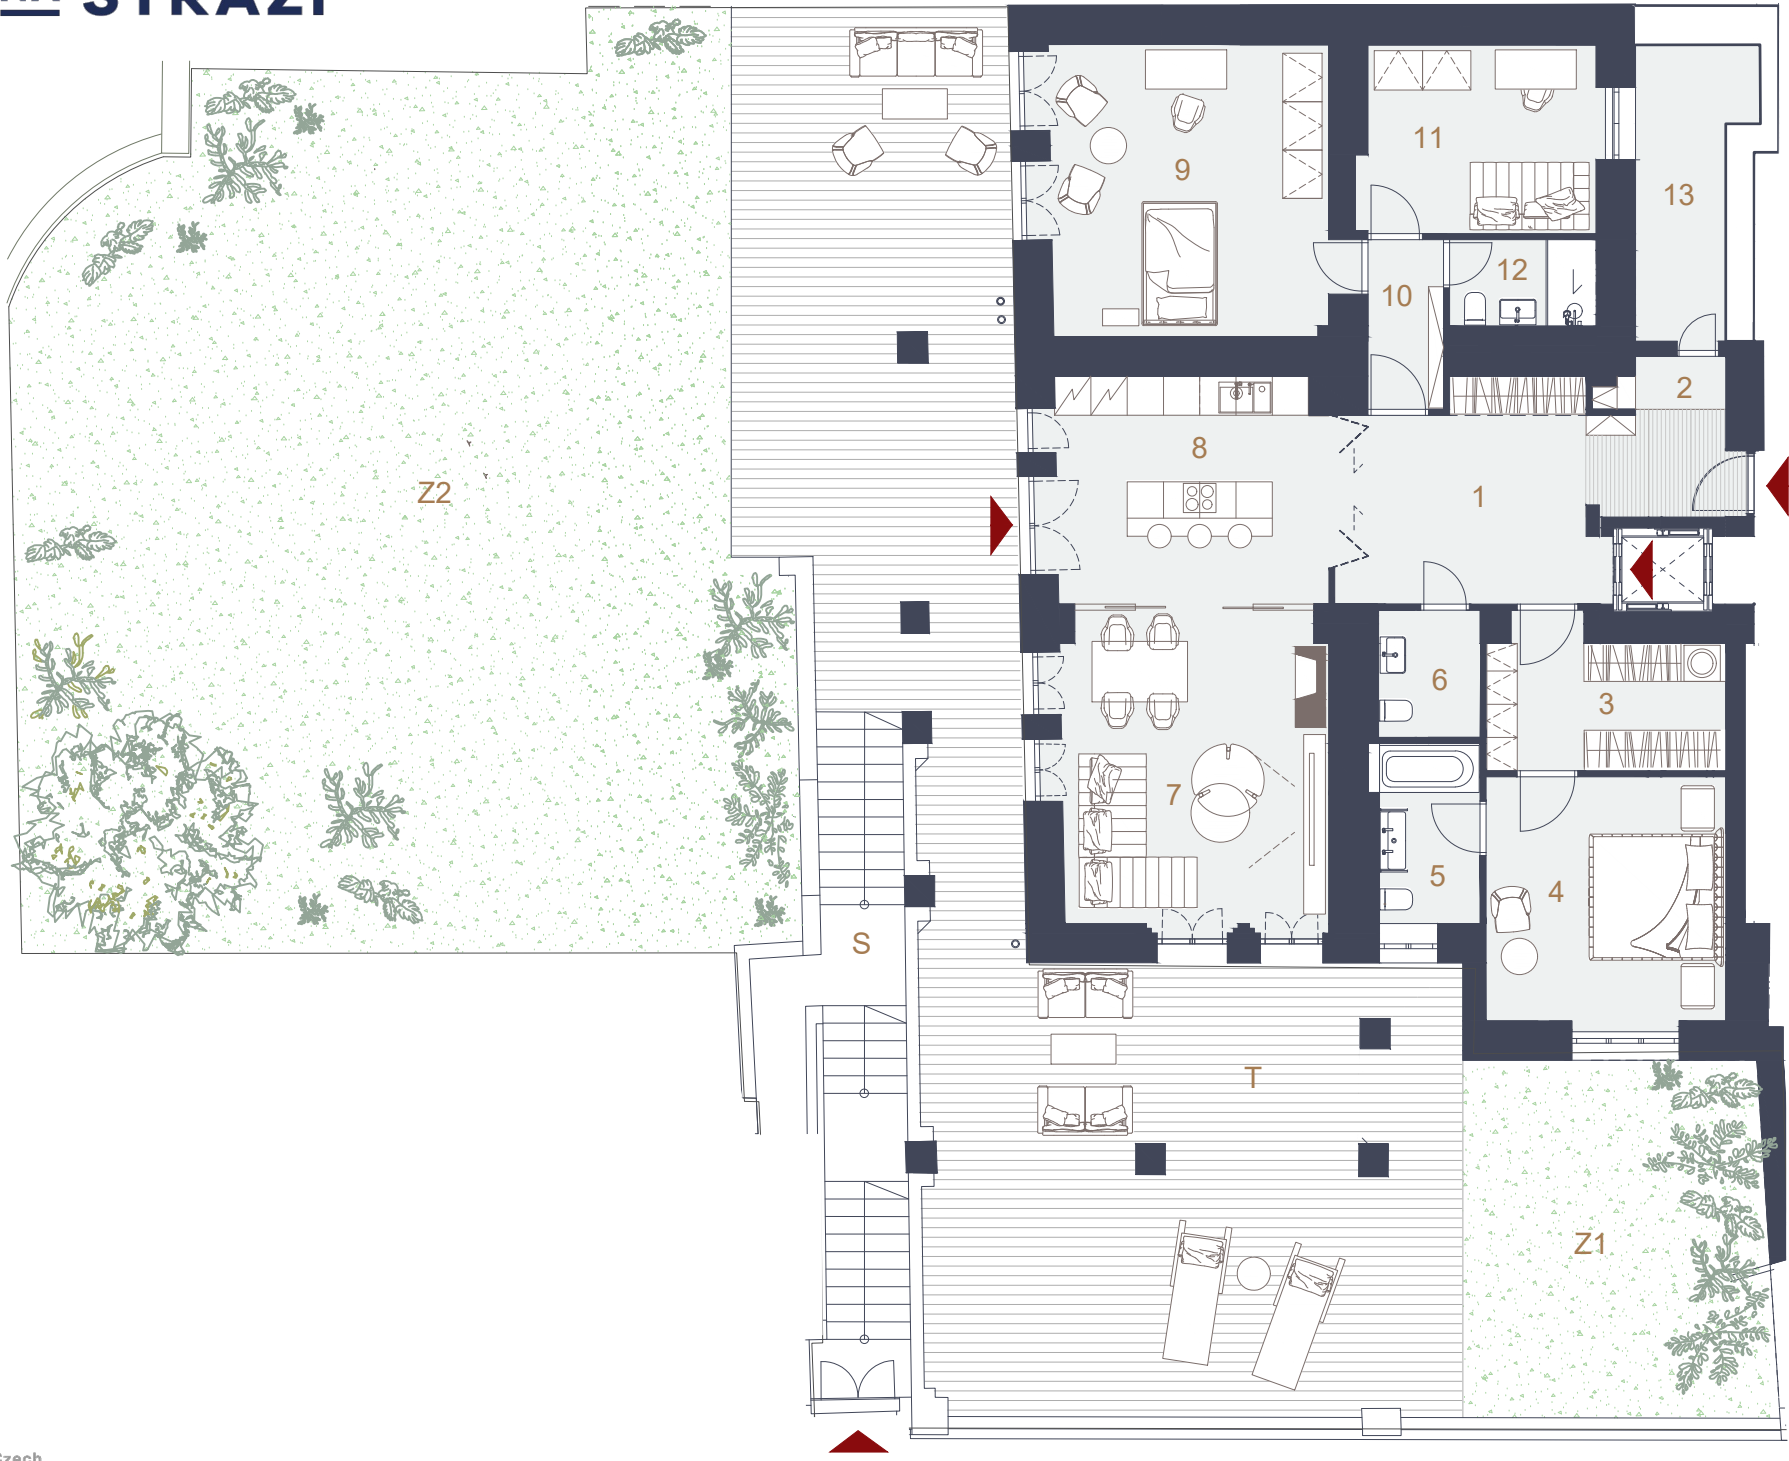

|           |     |
|-----------|-----|
| JEDNOTKA  | A   |
| DISPOZICE | 4+1 |
| PODLAŽÍ   | 1NP |

| Č. | Místnost                    | m <sup>2</sup> |
|----|-----------------------------|----------------|
| 1  | Hala                        | 19,2           |
| 2  | Předsíň                     | 1,8            |
| 3  | Šatna                       | 9,0            |
| 4  | Ložnice                     | 16,3           |
| 5  | Koupelna                    | 5,1            |
| 6  | Koupelna                    | 3,6            |
| 7  | Obývací pokoj               | 24,2           |
| 8  | Kuchyň s jídelnou           | 17,9           |
| 9  | Ložnice                     | 23,7           |
| 10 | Chodba                      | 3,5            |
| 11 | Pracovna                    | 12,2           |
| 12 | Koupelna                    | 3,5            |
| 13 | Sklad (světlá výška 1600mm) | 8,1            |

|                    |       |
|--------------------|-------|
| Užitná plocha*     | 148,1 |
| Podlahová plocha** | 167,6 |

|    |           |       |
|----|-----------|-------|
| T  | Terasa    | 130,9 |
| Z1 | Zahrada   | 29,9  |
| Z2 | Zahrada   | 175,5 |
| S  | Schodiště | 20,8  |



byt 4+1 / A / 1NP

Schéma půdorysu je pouze ilustrativní. Vybavení nábytkem (včetně vestavěných skříní), spotřebiči, dalšími movitými věcmi, kuchyňskou linkou apod. je zobrazeno pouze pro názornost a není předmětem prodeje. Veškeré materiály a informace jsou orientační, budou upřesněny během výstavby. Developer si vyhrazuje právo na změnu.

\*Užitná plocha je bez instalačních předstěn bytu. Užitná plocha je včetně podlahy u francouzských dveří.  
\*\*Podlahová plocha bytu je vč. ploch příček, podlahy u francouzských dveří a vnitřních nosných stěn dle vládního nařízení 366/2013 Sb.