
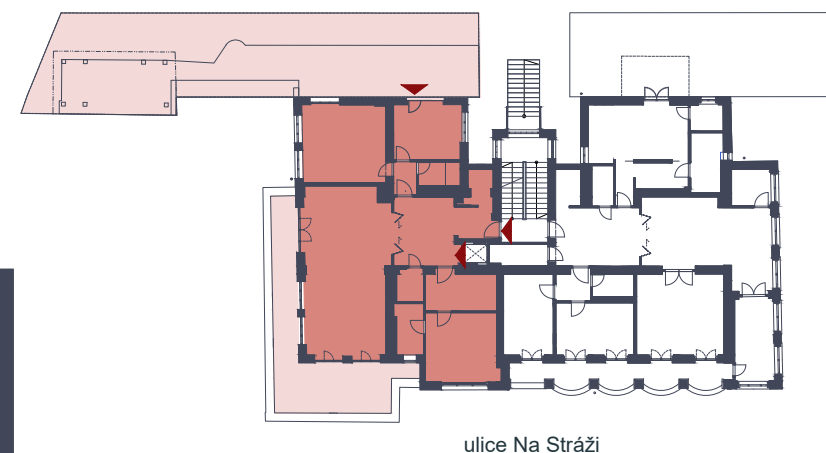


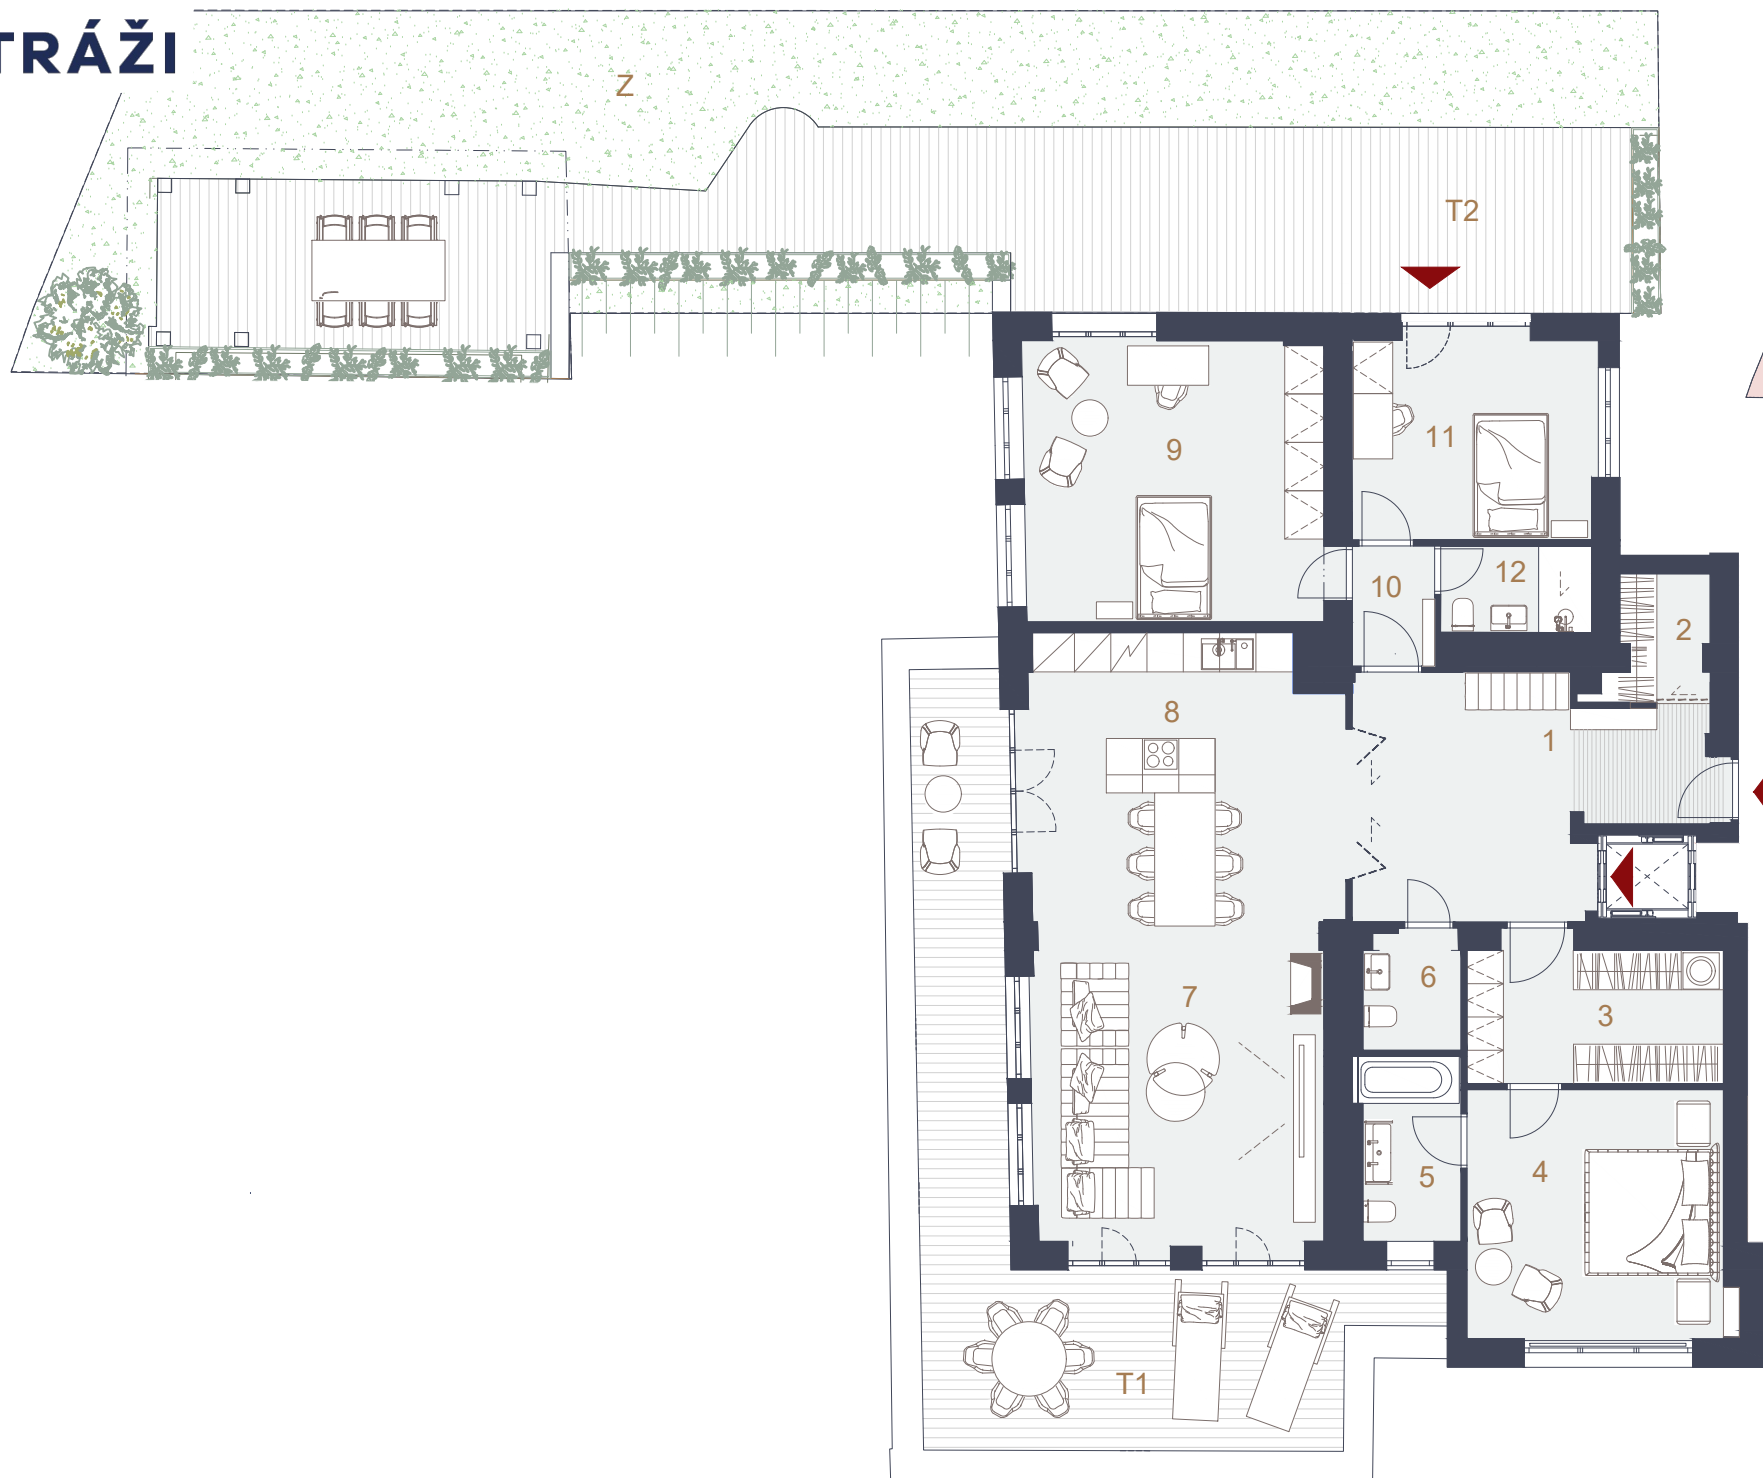

byt 4+kk / C / 2NP

Schéma půdorysu je pouze ilustrativní. Vybavení nábytkem (včetně vestavěných skříní), spotřebiči, dalšími movitými věcmi, kuchyňskou linkou apod. je zobrazeno pouze pro názornost a není předmětem prodeje. Veškeré materiály a informace jsou orientační, budou upřesněny během výstavby. Developer si vyhrazuje právo na změnu.

*Užitná plocha je bez instalačních předstěn bytu. Užitná plocha je včetně podlahy u francouzských dveří.
**Podlahová plocha bytu je vč. ploch příček, podlahy u francouzských dveří a vnitřních nosných stěn dle vládního nařízení 366/2013 Sb.

JEDNOTKA		C
DISPOZICE		4+KK
PODLAŽÍ		2NP
Č.	Místnost	m ²
1	Hala	19,9
2	Šatna	3,2
3	Šatna	9,8
4	Ložnice	17,8
5	Koupelna	5,1
6	Koupelna	3,2
7	Obývací pokoj	26,4
8	Kuchyň s jídelnou	25,6
9	Ložnice	23,5
10	Chodba	2,7
11	Ložnice	13,8
12	Koupelna	3,5
Užitná plocha*		154,5
Podlahová plocha**		167,4
T1	Terasa	38,4
T2	Terasa	71,2
Z	Zahrada	67,1